

LEGENDA MATERIÁLŮ

	ŽELEZOBETON
	CHILY DUTÉ, MÍSTY LOŽENÉ DUTINAMI SMĚREM EXI/INT
	CHILY PLNÉ
	PŮVODNÍ ZEMINA
	TEPELNÁ IZOLACE
	STAVAJÍCÍ OMÍTKA


Č.MÍST.	NAZEV	PLOCHA
B2.1.	HALA	3,56 m ²
B2.2.	KOUPELNA	3,52 m ²
B2.3.	POKOJ + KK	21,73 m ²

Č.MÍST.	NAZEV	PLOCHA
B3.1.	HALA	7,53 m ²
B3.2.	KOUPELNA	3,20 m ²
B3.3.	POKOJ	25,75 m ²
B3.4.	KUCHYNĚ	14,09 m ²
B3.5.	ŠATNA	1,60 m ²
B3.6.	WC	1,27 m ²

Č.MÍST.	NAZEV	PLOCHA
B4.1.	HALA	11,09 m ²
B4.2.	WC	1,09 m ²
B4.3.	KOUPELNA	3,75 m ²
B4.4.	KUCHYNĚ	14,13 m ²
B4.5.	POKOJ	25,86 m ²
B4.6.	ŠATNA	2,73 m ²
B4.7.	ŠATNA	1,17 m ²

Č.MÍST.	NAZEV	PLOCHA
B5.1.	HALA	7,30 m ²
B5.2.	WC	1,09 m ²
B5.3.	KOUPELNA	3,87 m ²
B5.4.	KUCHYNĚ	13,40 m ²
B5.5.	POKOJ	24,03 m ²
B5.6.	SPÍŽ	1,49 m ²

Č.MÍST.	NAZEV	PLOCHA
S1.1.	PRŮJEZD	51,16 m ²
S1.2.	SCHODIŠTĚ 1NP	20,74 m ²
SX.1.	SCHODIŠTĚ 2NP - 7NP	21,71 m ²

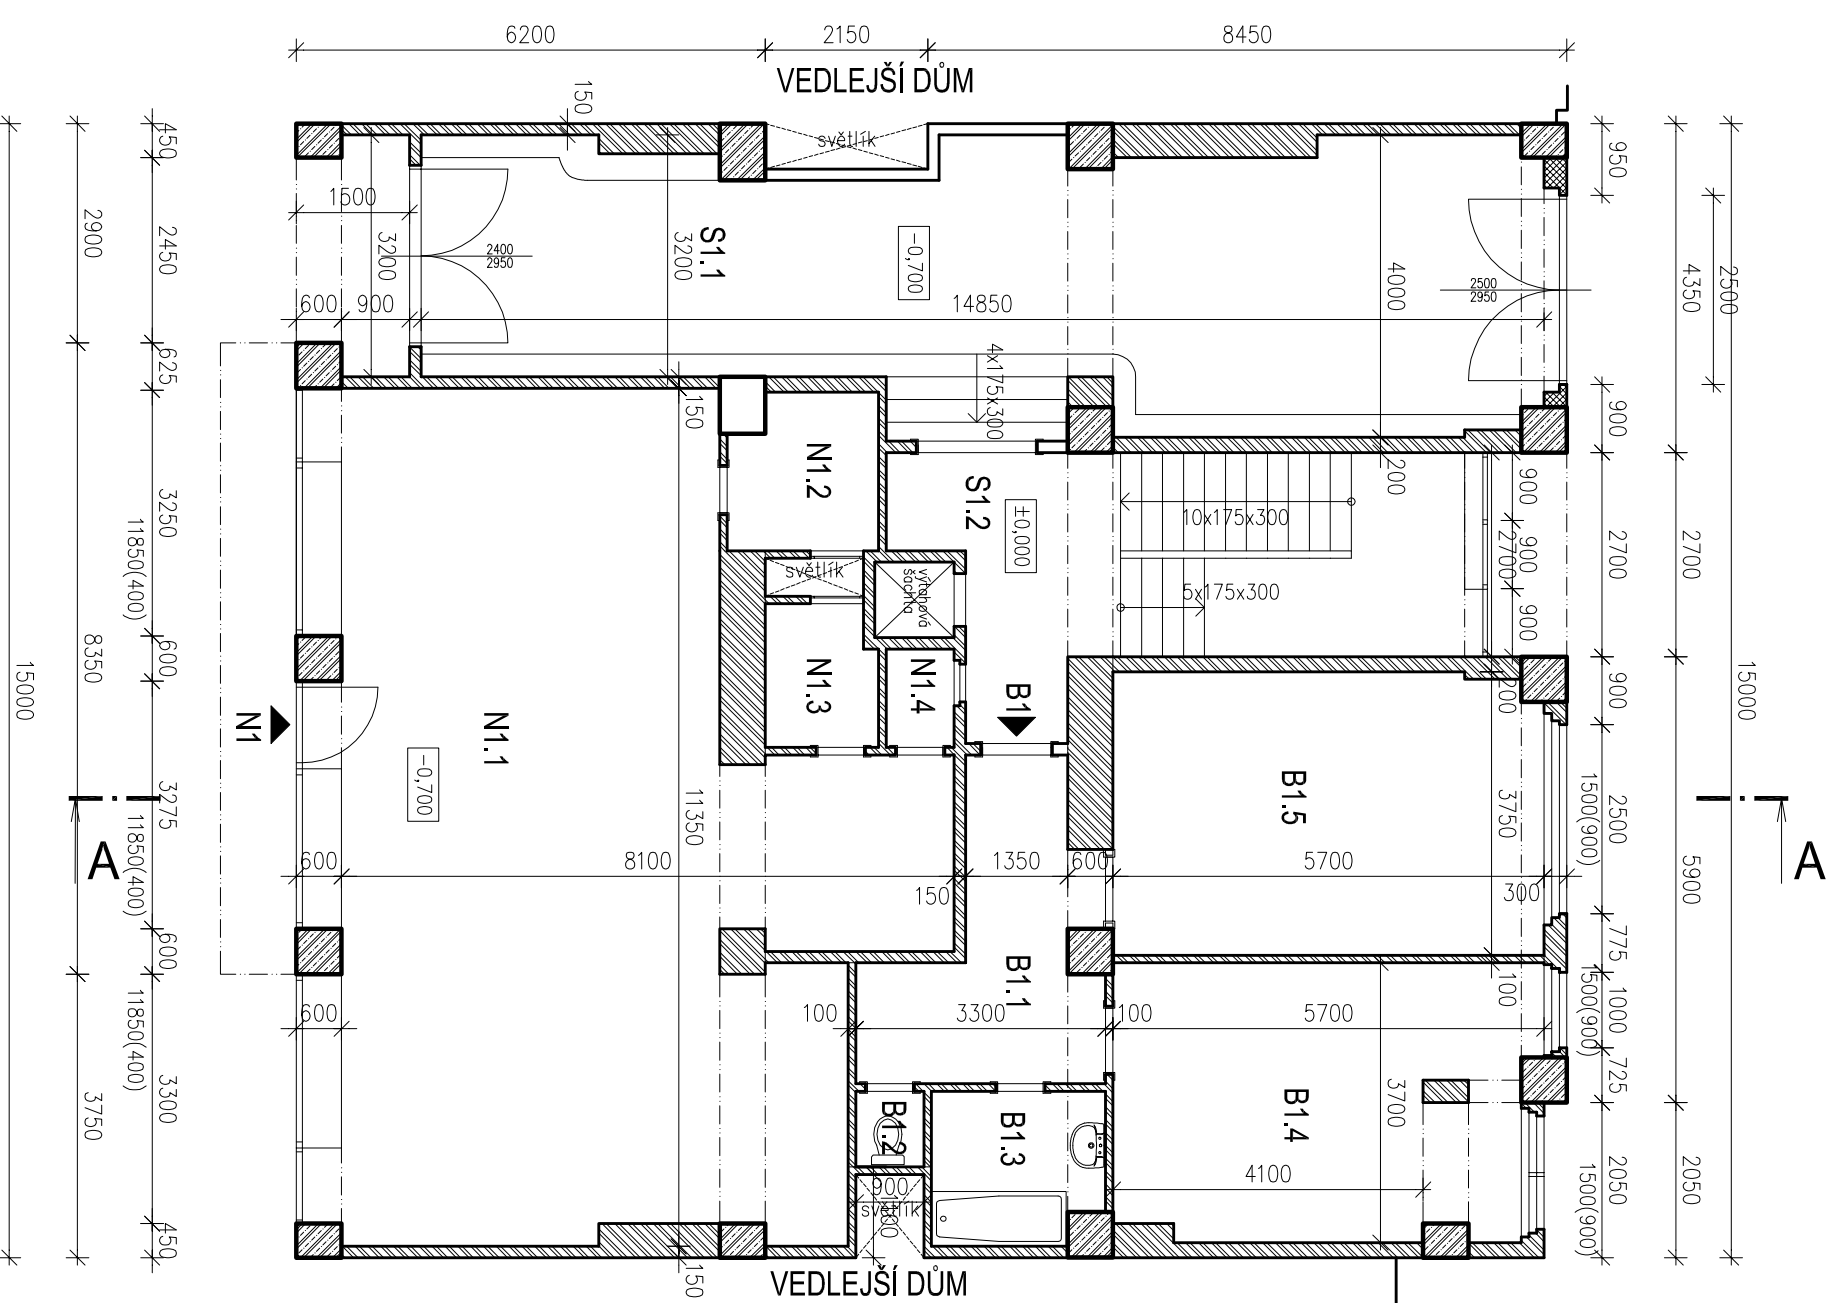

LEGENDA MATERIÁLŮ

	ŽELEZOBETON
	CHILY DUTÉ, MÍSTY LOŽENÉ DUTINAMI SMĚREM EXI/INT
	CHILY PLNÉ
	PŮVODNÍ ZEMINA
	TEPELNÁ IZOLACE
	STAVAJÍCÍ OMÍTKA

Č.MÍST.	NAZEV	PLOCHA
B2.1.	HALA	3,56 m ²
B2.2.	KOUPELNA	3,52 m ²
B2.3.	POKOJ + KK	21,73 m ²

Č.MÍST.	NAZEV	PLOCHA
B3.1.	HALA	7,53 m ²
B3.2.	KOUPELNA	3,20 m ²
B3.3.	POKOJ	25,75 m ²
B3.4.	KUCHYNĚ	14,09 m ²
B3.5.	ŠATNA	1,60 m ²
B3.6.	WC	1,27 m ²

Č.MÍST.	NAZEV	PLOCHA
B4.1.	HALA	11,09 m ²
B4.2.	WC	1,09 m ²
B4.3.	KOUPELNA	3,75 m ²
B4.4.	KUCHYNĚ	14,13 m ²
B4.5.	POKOJ	25,86 m ²
B4.6.	ŠATNA	2,73 m ²
B4.7.	ŠATNA	1,17 m ²

Č.MÍST.	NAZEV	PLOCHA
B5.1.	HALA	7,30 m ²
B5.2.	WC	1,09 m ²
B5.3.	KOUPELNA	3,87 m ²
B5.4.	KUCHYNĚ	13,40 m ²
B5.5.	POKOJ	24,03 m ²
B5.6.	SPÍŽ	1,49 m ²

Č.MÍST.	NAZEV	PLOCHA
S1.1.	PRŮJEZD	51,16 m ²
S1.2.	SCHODIŠTĚ 1NP	20,74 m ²
SX.1.	SCHODIŠTĚ 2NP - 7NP	21,71 m ²

Generální projektant

klimesova jelinek architekti
 Komunardů 55, 170 00 Praha 7
 www.klimesova-jelinek.cz
 klimesova@klimesova-jelinek.cz
 +420 603 259 757

Návrh

ing. Gabriela Wohanková

Zodp. projektant

ing. Gabriela Wohanková

Vypracoval

ing. Gabriela Wohanková

Investor

Bytové družstvo Veletržní 17
 Veletržní 196/17
 170 00 Praha 7

Adresa

Veletržní 196/17, 170 00 Praha 7 - Holešovice

Projekt

ZATEPLENÍ ULIČNÍ A DVORNÍ FASÁDY DOMU ČP. 196

Název výkresu

PŮDORYS 1NP - NAVRHOVANÝ STAV

Autorizace

ing. Gabriela Wohanková (Klimesová)

Status dok. DSP

Měřítko 1 : 100

Č. výkresu 01

Paré

Datum

4.5.2015