


POHLED NA FASÁDU Z ULICE - SEVERNÍ
STÁVAJÍCÍ STAV

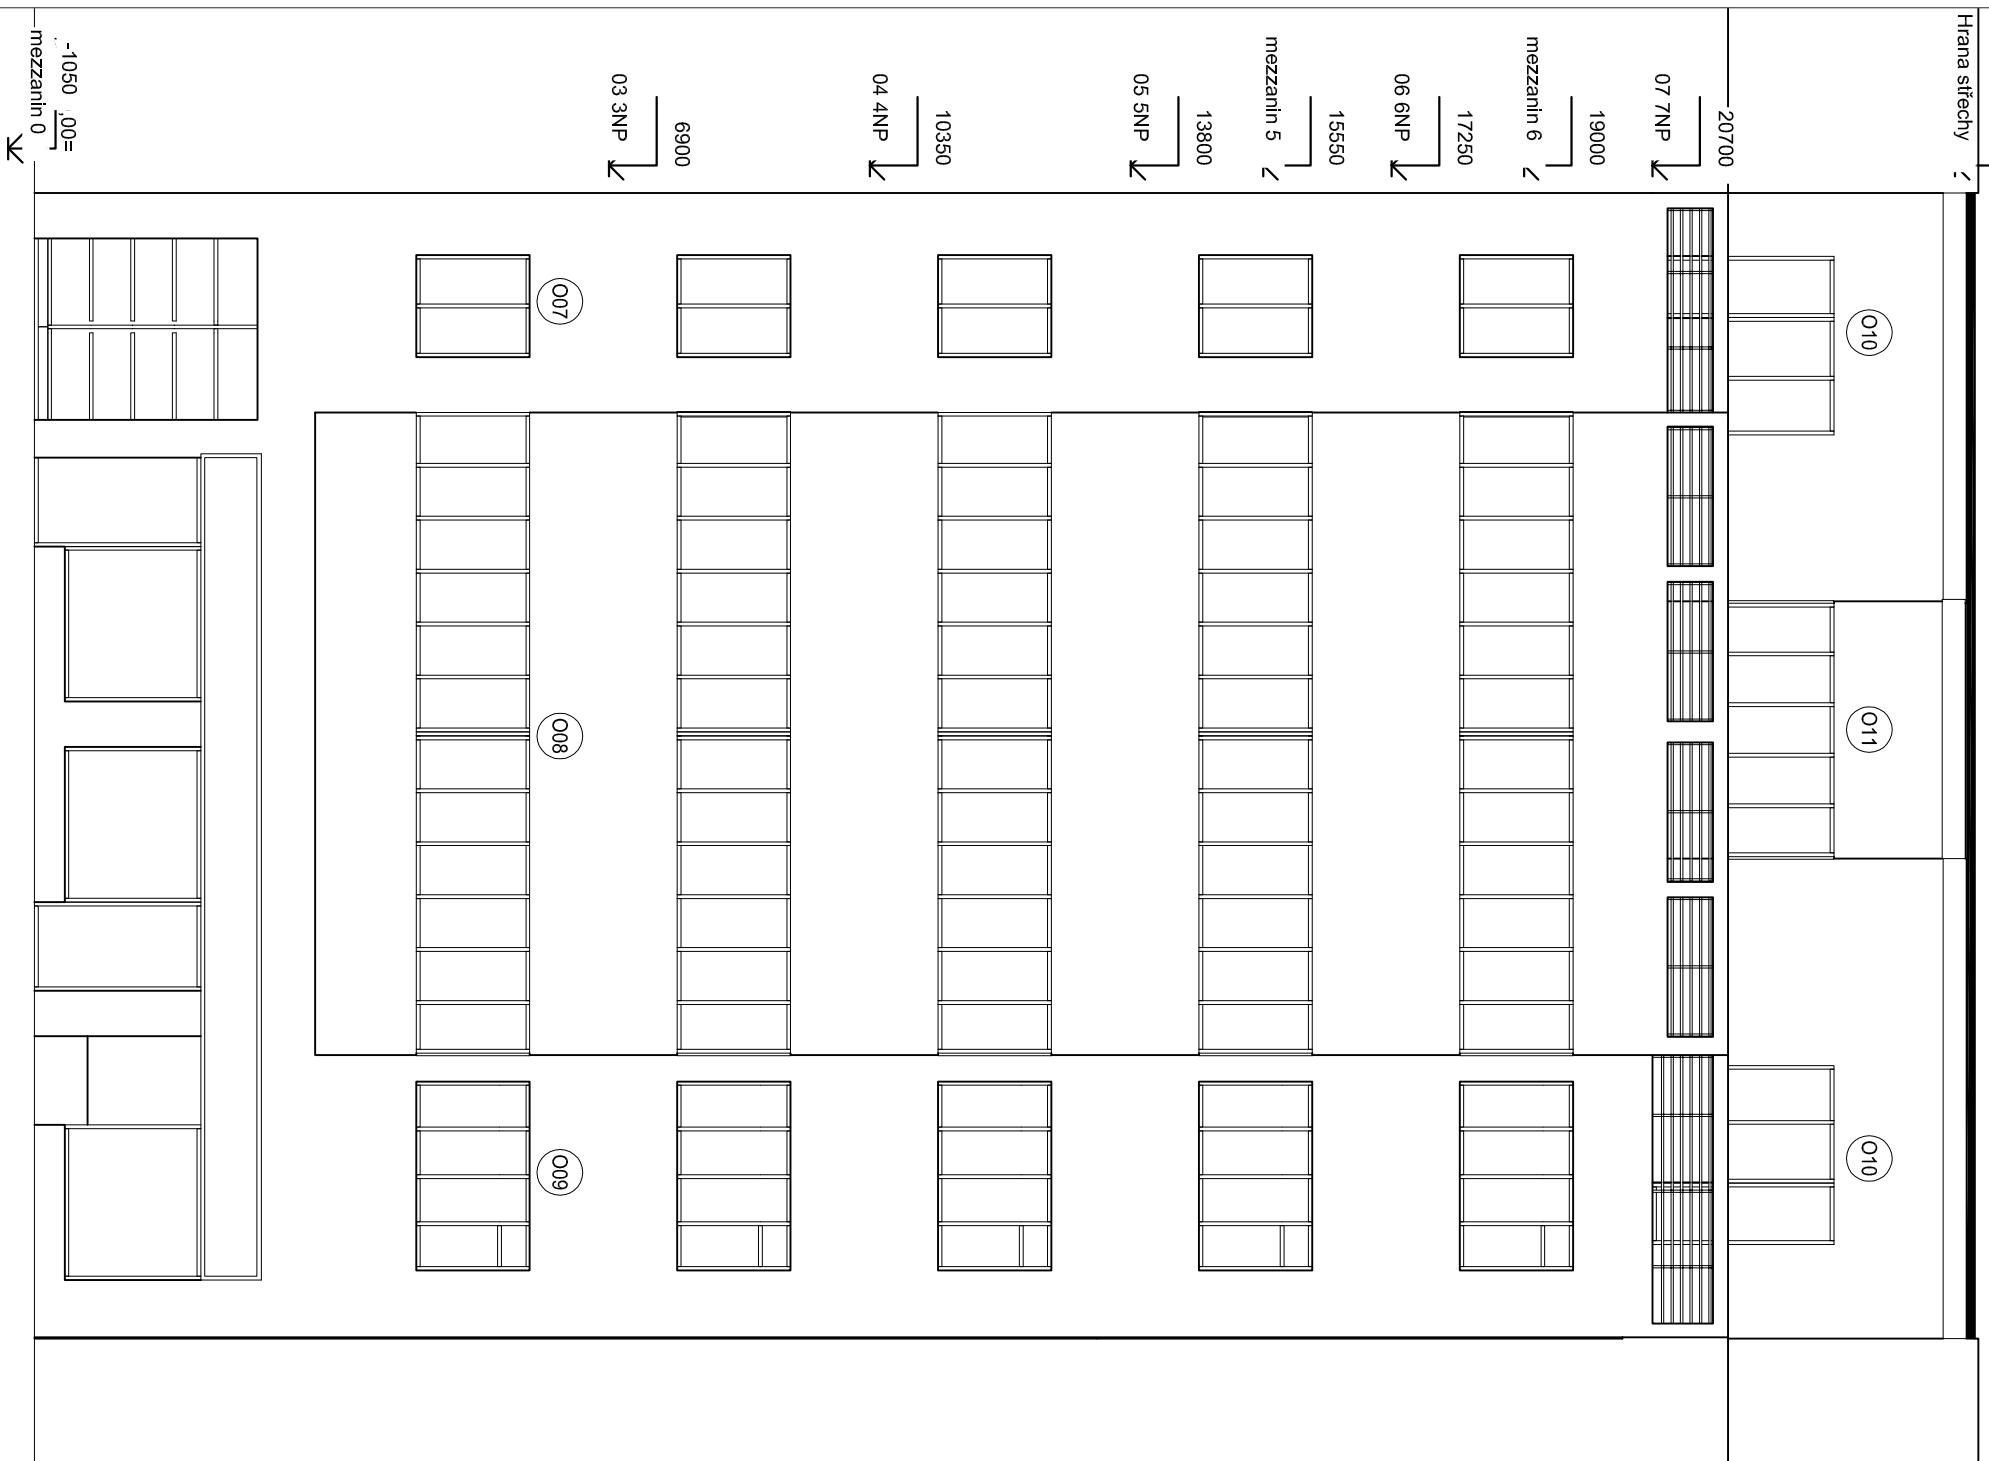

Návrh	ing. gabriela klimešová	Projekt	BYTOVÉ DRUŽSTVO VELETRŽNÍ 17 VYMĚNA OKEN NA BYTOVÉM DOMĚ VELETRŽNÍ 17	
Zodp. projektant	ing. gabriela klimešová	Adresa	VELETRŽNÍ 17 170 00 PRAHA 7 - HOLEŠOVICE	
Vypracoval	ing. gabriela klimešová	Název výkresu	POHLED NA FASÁDU Z ULICE - SEVERNÍ STÁVAJÍCÍ STAV	
Klinessova Jelinek architekti konuratali 55, 170 00 praha 7 www.klinessovajelinek.cz +420 603 250 757		Investor	BYTOVÉ DRUŽSTVO VELETRŽNÍ 17 VELETRŽNÍ 196/17, PRAHA 7 HOLEŠOVICE IČO: 26501848	
		Status dok.	DSP	
		Měřítko	1 : 100	
		Č. dok.	F.1.03	
		Datum	srpen 2012	
		Paré		