


POHLED NA FASÁDU Z ULICE - SEVERNÍ
NAVRHOVANÝ STAV

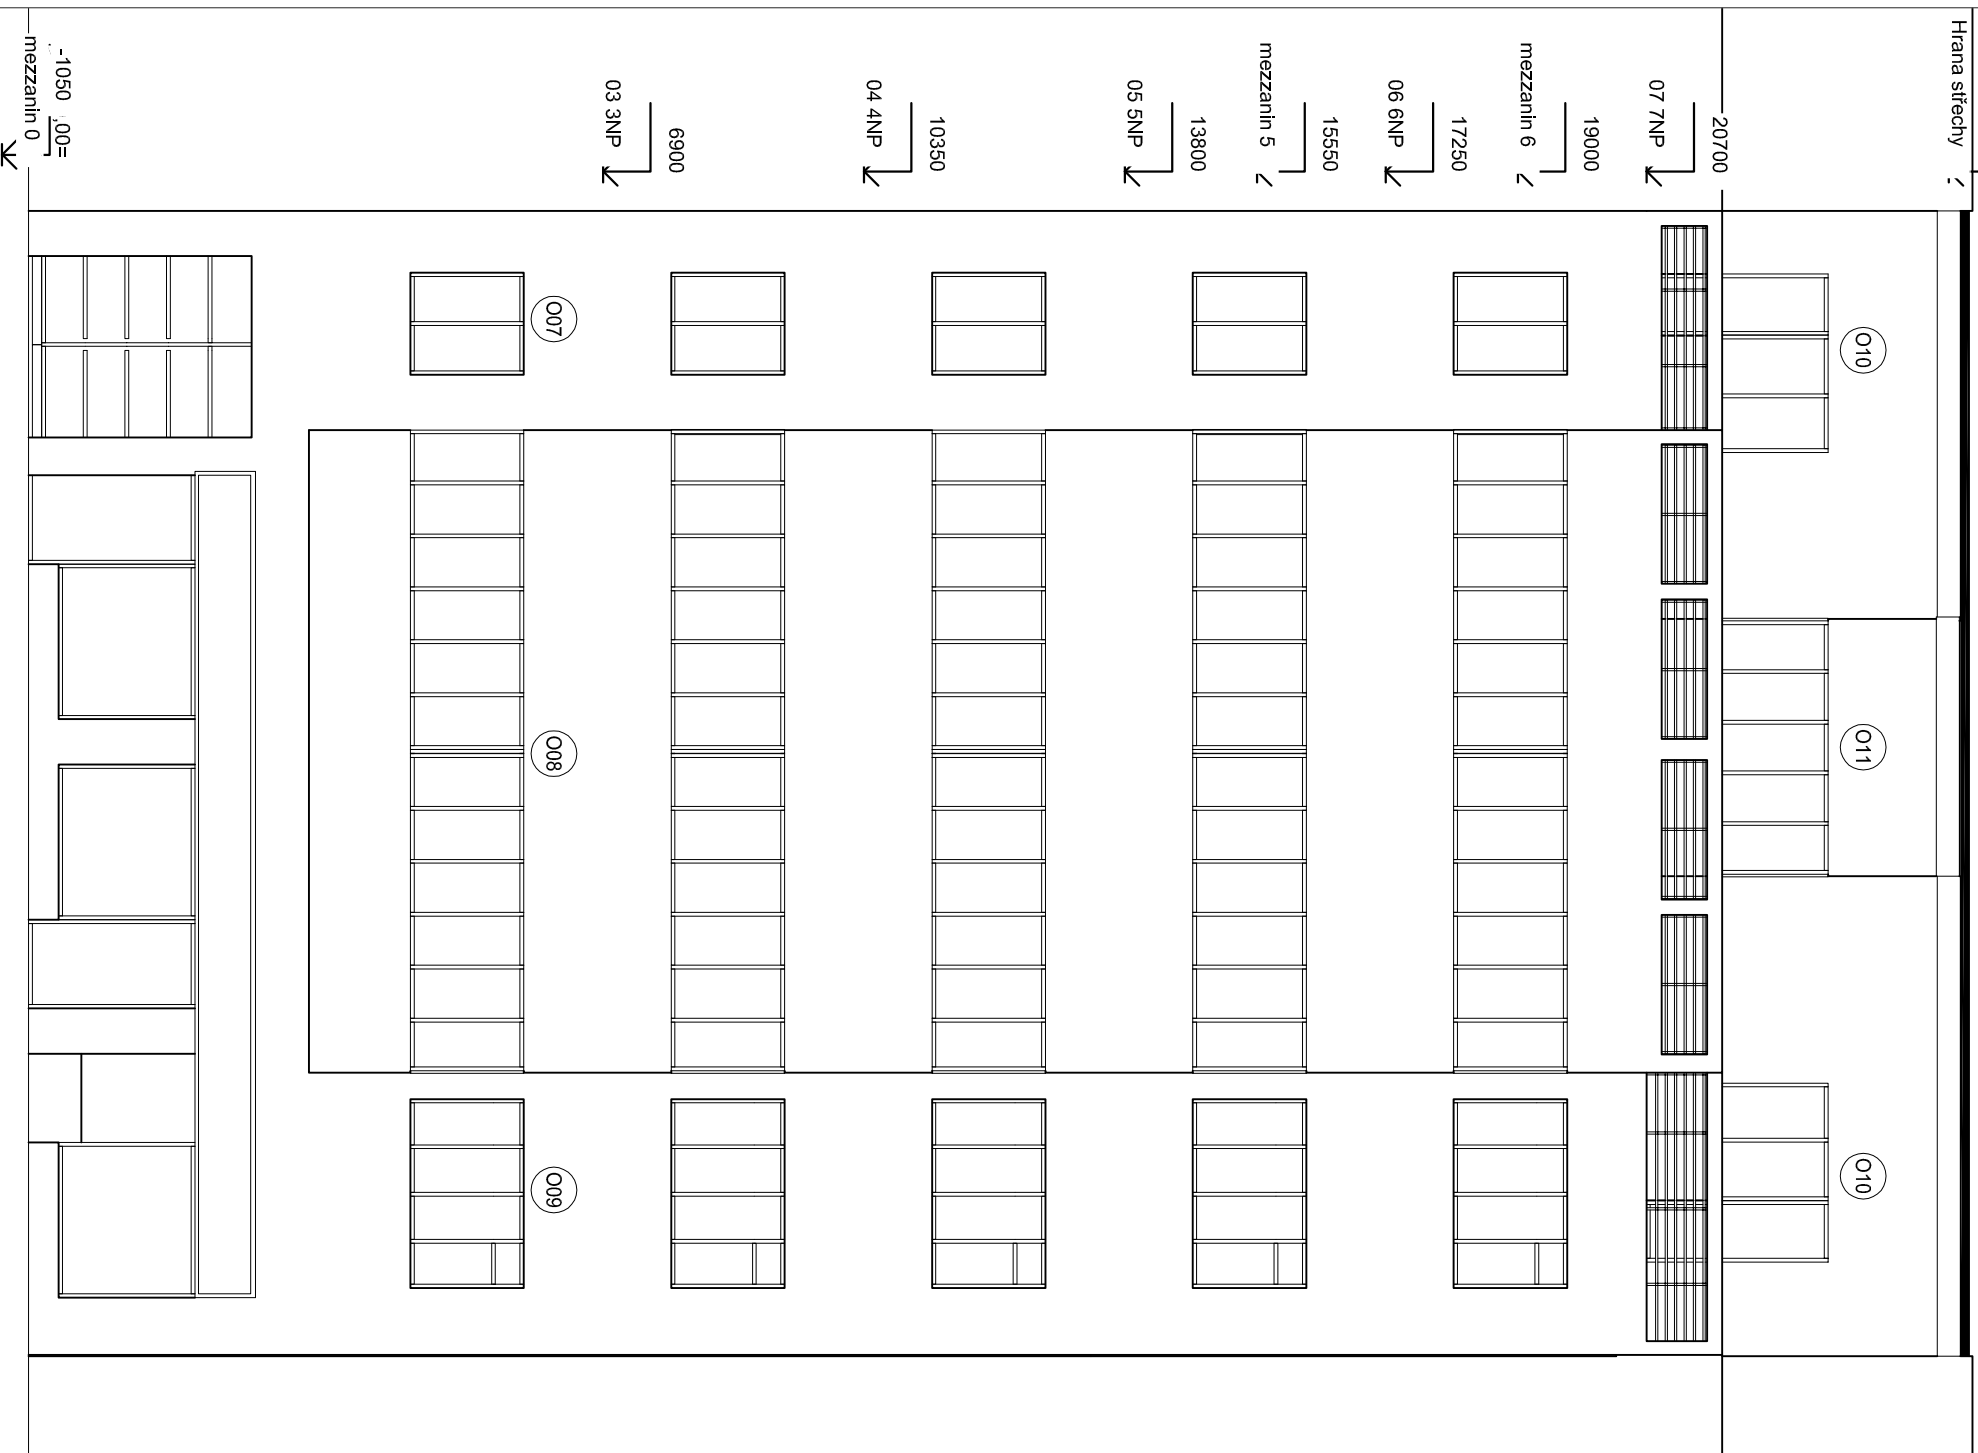

Návrh	ing. Gabriela Klimešová	Projekt	BYTOVÉ DRUŽSTVO VELETRŽNÍ 17 VYMĚNA OKEN NA BYTOVÉM DOMĚ VELETRŽNÍ 17	
Zodp. projektant	ing. Gabriela Klimešová	Adresa	VELETRŽNÍ 17 170 00 PRAHA 7 - HOLEŠOVICE	
Vypracoval	ing. Gabriela Klimešová	Název výkresu	POHLED NA FASÁDU Z ULICE - SEVERNÍ NAVRHOVANÝ STAV	
Klimesova Jelinek architekti		Investor	BYTOVÉ DRUŽSTVO VELETRŽNÍ 17 VELETRŽNÍ 196/17, PRAHA 7 HOLEŠOVICE IČO: 26501848	
Komořatů 55, 170 00 Praha 7 www.klimesovajelinek.cz +420 603 250 757		Status dok.	DSP	
		Měřítko	1 : 100	
		Č. dok.	F.1.05	
		Datum	srpen 2012	
		Paré		