O01 OKNA DO DVORA - STÁVAJÍCÍ STAV

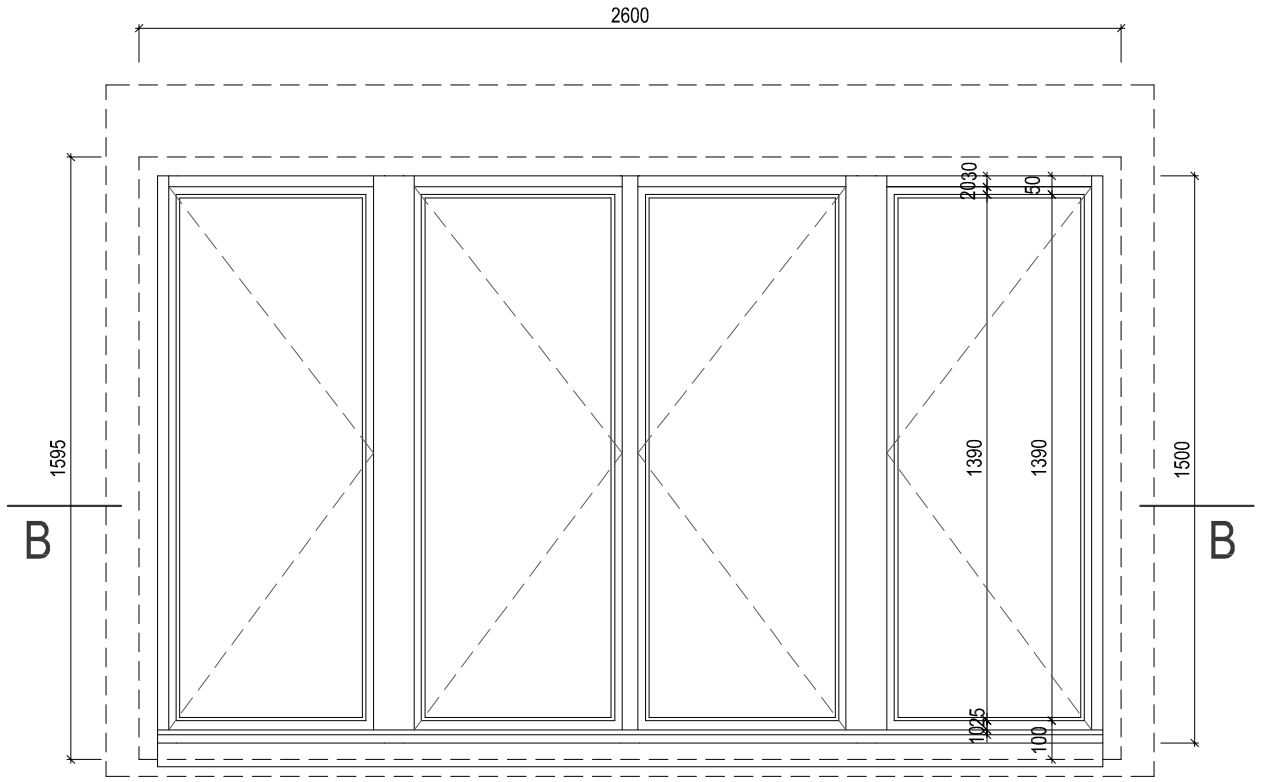

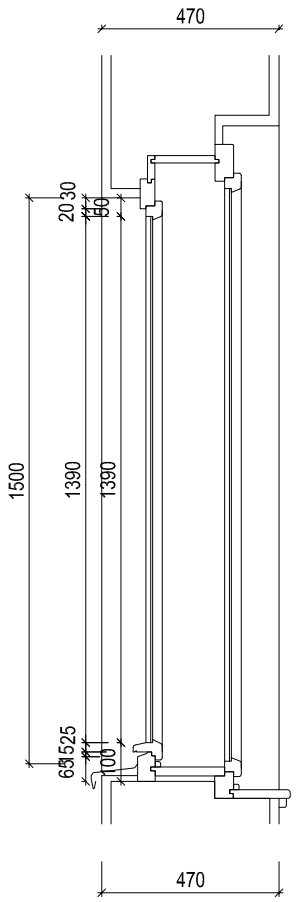

PŮVODNÍ DŘEVĚNÁ ŠPALETOVÁ OKNA
JSOU V SOUČASNÉ DOBĚ VE ŠPATNÉM
STAVEBNĚ TECHNICKÉM STAVU
STÁVAJÍCÍ BAREVNOST - BÍLÁ

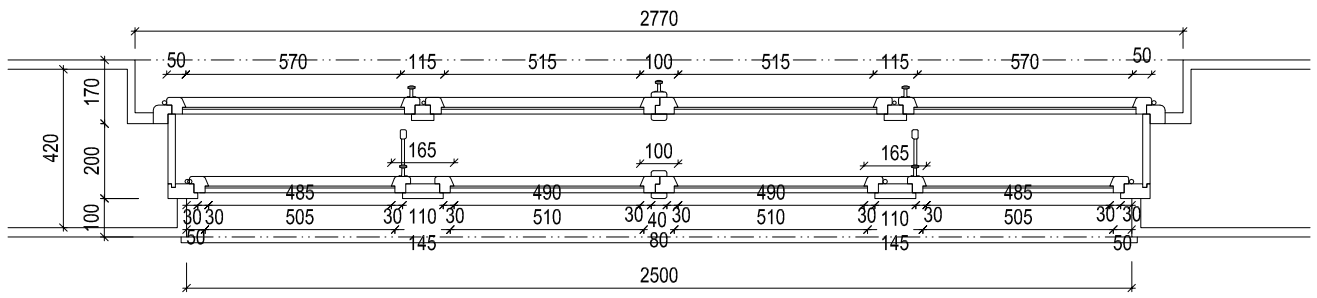

Návrh	ing. gabriela klimešová	Projekt VÝMĚNA OKEN NA BYTOVÉM DOMĚ VELETRŽNÍ 17	Investor BYTOVÉ DRUŽSTVO VELETRŽNÍ 17 VELETRŽNÍ 196/17, PRAHA 7 HOLEŠOVICE IČO: 26501848
Zodp. projektant	ing. gabriela klimešová		Status dok. DSP
Vypracoval	ing. gabriela klimešová	Adresa VELETRŽNÍ 17 170 00 PRAHA 7 - HOLEŠOVICE	Měřítko 1 : 20
klimesova jelinek architekti komunardů 55, 170 00 praha 7 www.klimesova-jelinek.cz klimesova@klimesova-jelinek.cz +420 603 259 757		Název výkresu O01 - OKNO DO DVORA STÁVAJÍCÍ STAV	Č. dok. F.1.06 Paré Datum srpen 2012