
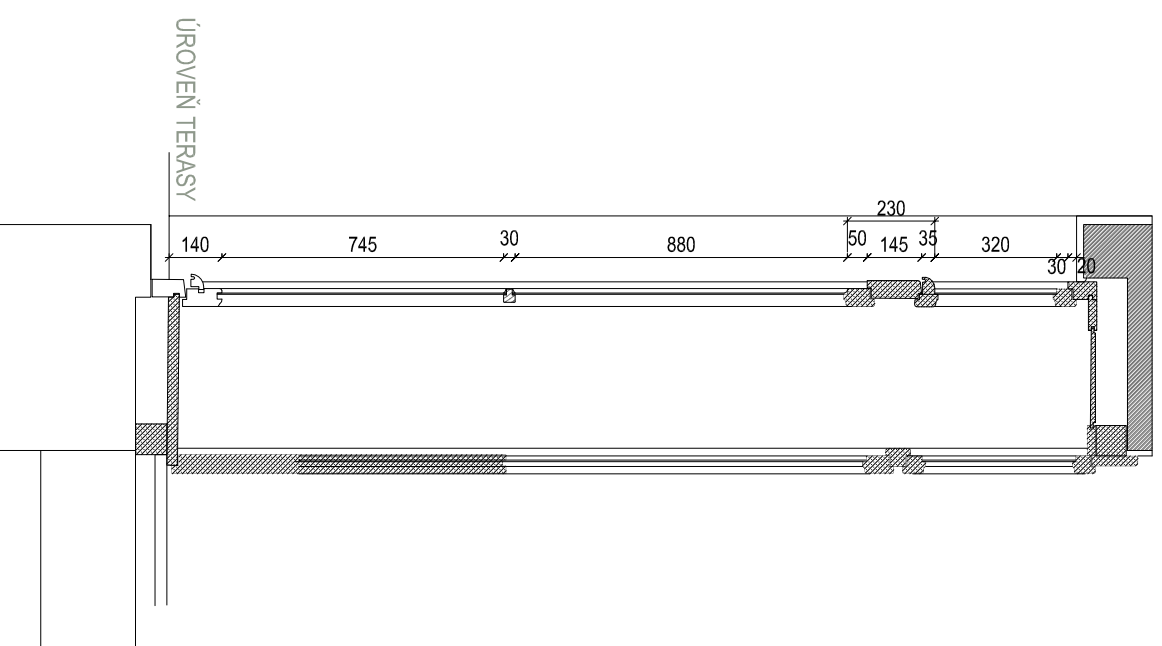


# 002 BALKONOVÉ DVEŘE A OKNO DO DVORA / NA BALKON STÁVAJÍCÍ STAV

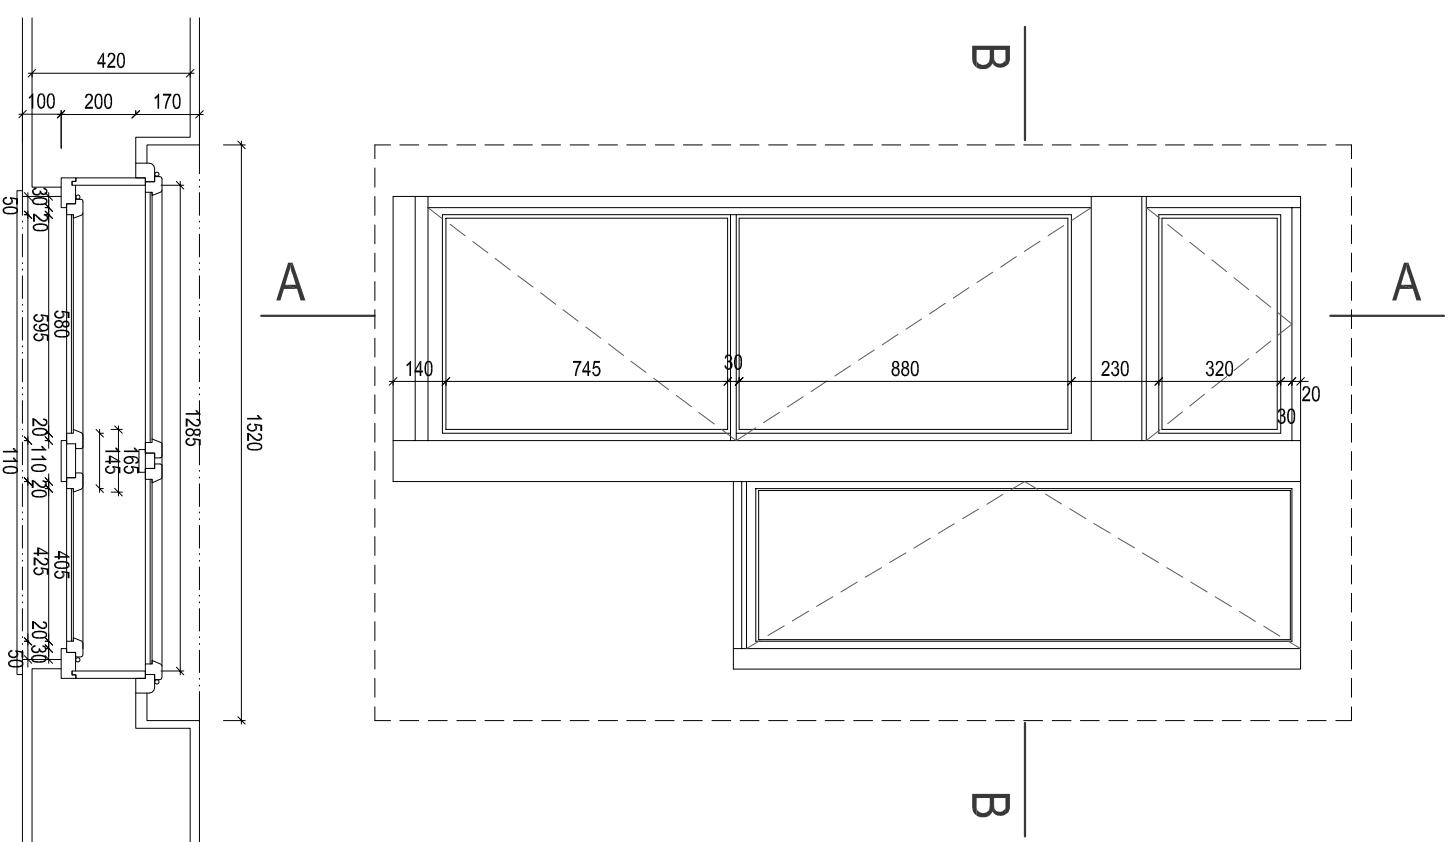

PŮVODNÍ DŘEVĚNÁ ŠPALETOVÁ OKNA  
JSOU V SOUČASNÉ DOBĚ VE ŠPATNÉM  
STAVEBNĚ TECHNICKÉM STAVU  
STÁVAJÍCÍ BAREVNOST - BÍLÁ

Návrh	ing. gabriela klimešová	Projekt	BYTOVÉ DRUŽSTVO VELETRŽNÍ 17	Investor	BYTOVÉ DRUŽSTVO VELETRŽNÍ 17 VELETRŽNÍ 196/17, PRAHA 7 HOLEŠOVICE IČO: 26501848
Zodp. projektant	ing. gabriela klimešová	VÝMĚNA OKEN NA BYTOVÉM DOMĚ VELETRŽNÍ 17	Adresa	VELETRŽNÍ 17 170 00 PRAHA 7 - HOLEŠOVICE	Status dok. DSP
Vypracoval	ing. gabriela klimešová	Název výkresu	002 - OKNO DO DVORA STÁVAJÍCÍ STAV	Č. dok. F.1.08	Paré 1 : 20
Klimesova Jelinek architekti Komunardi 55, 170 00 Praha 7 www.klimesovajelinek.cz www.klimesovajelinek-ovo-pelink.cz +420 603 258 757		Datum	srpen 2012		