DETAIL 6 - ŘEŠENÍ POD ARKÝŘEM

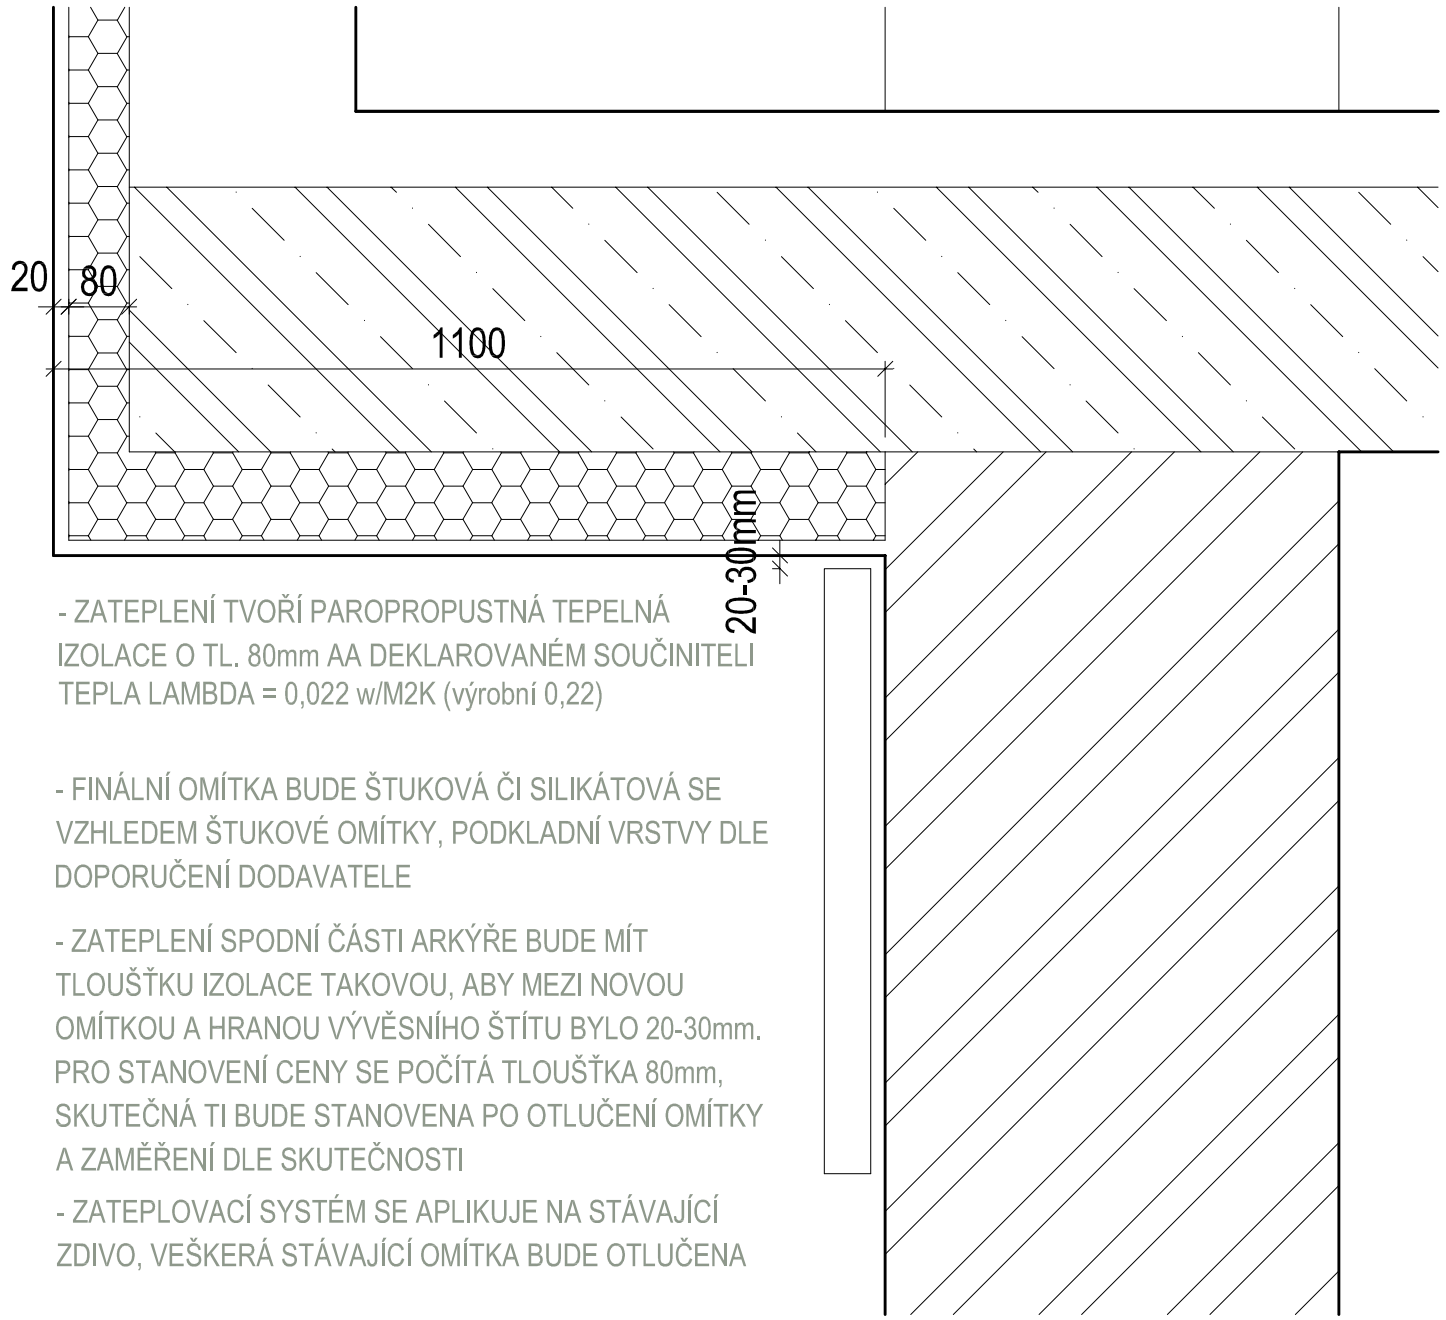

- ZATEPLENÍ TVOŘÍ PAROPROPUSTNÁ TEPELNÁ IZOLACE O TL. 80mm AA DEKLAROVANÉM SOUČINITELI TEPLA LAMBDA = 0,022 w/M2K (výrobní 0,22)

- FINÁLNÍ OMÍTKA BUDE ŠTUKOVÁ ČI SILIKÁTOVÁ SE VZHLEDEM ŠTUKOVÉ OMÍTKY, PODKLADNÍ VRSTVY DLE DOPORUČENÍ DODAVATELE

- ZATEPLENÍ SPODNÍ ČÁSTI ARKÝŘE BUDE MÍT TLOUŠŤKU IZOLACE TAKOVOU, ABY MEZI NOVOU OMÍTKOU A HRANOU VÝVĚSNÍHO ŠTÍTU BYLO 20-30mm. PRO STANOVENÍ CENY SE POČÍTÁ TLOUŠŤKA 80mm, SKUTEČNÁ TI BUDE STANOVENA PO OTLUČENÍ OMÍTKY A ZAMĚŘENÍ DLE SKUTEČNOSTI

- ZATEPLOVACÍ SYSTÉM SE APLIKUJE NA STÁVAJÍCÍ ZDIVO, VEŠKERÁ STÁVAJÍCÍ OMÍTKA BUDE OTLUČENA

LEGENDA MATERIÁLŮ

- ŽELEZOBETON
- CIHLY DUTÉ, MÍSTY LOŽENÉ DUTINAMI SMĚREM EXT/INT
- CIHLY PLNÉ
- PŮVODNÍ ZEMINA
- TEPELNÁ IZOLACE
- STÁVAJÍCÍ OMÍTKA

Generální projektant	klimesova jelinek architekti komunardů 55, 170 00 praha 7 www.klimesova-jelinek.cz klimesova@klimesova-jelinek.cz +420 603 259 757
Návrh	ing. Gabriela Wohanková
Zodp. projektant	ing. Gabriela Wohanková
Vypracoval	ing. Gabriela Wohanková
Investor	Bytové družstvo Veletržní 17 Veletržní 196/17 170 00 Praha 7
Adresa	Veletržní 196/17, 170 00 Praha 7 - Holešovice
Projekt	ZATEPLENÍ ULIČNÍ A DVORNÍ FASÁDY DOMU ČP. 196
Název výkresu	DETAIL 6
Autorizace	ing. Gabriela Wohanková (Klimešová)
Status dok.	DSP
Měřítko	1 : 5
Č. výkresu	10
Datum	4.5.2015
	Paré