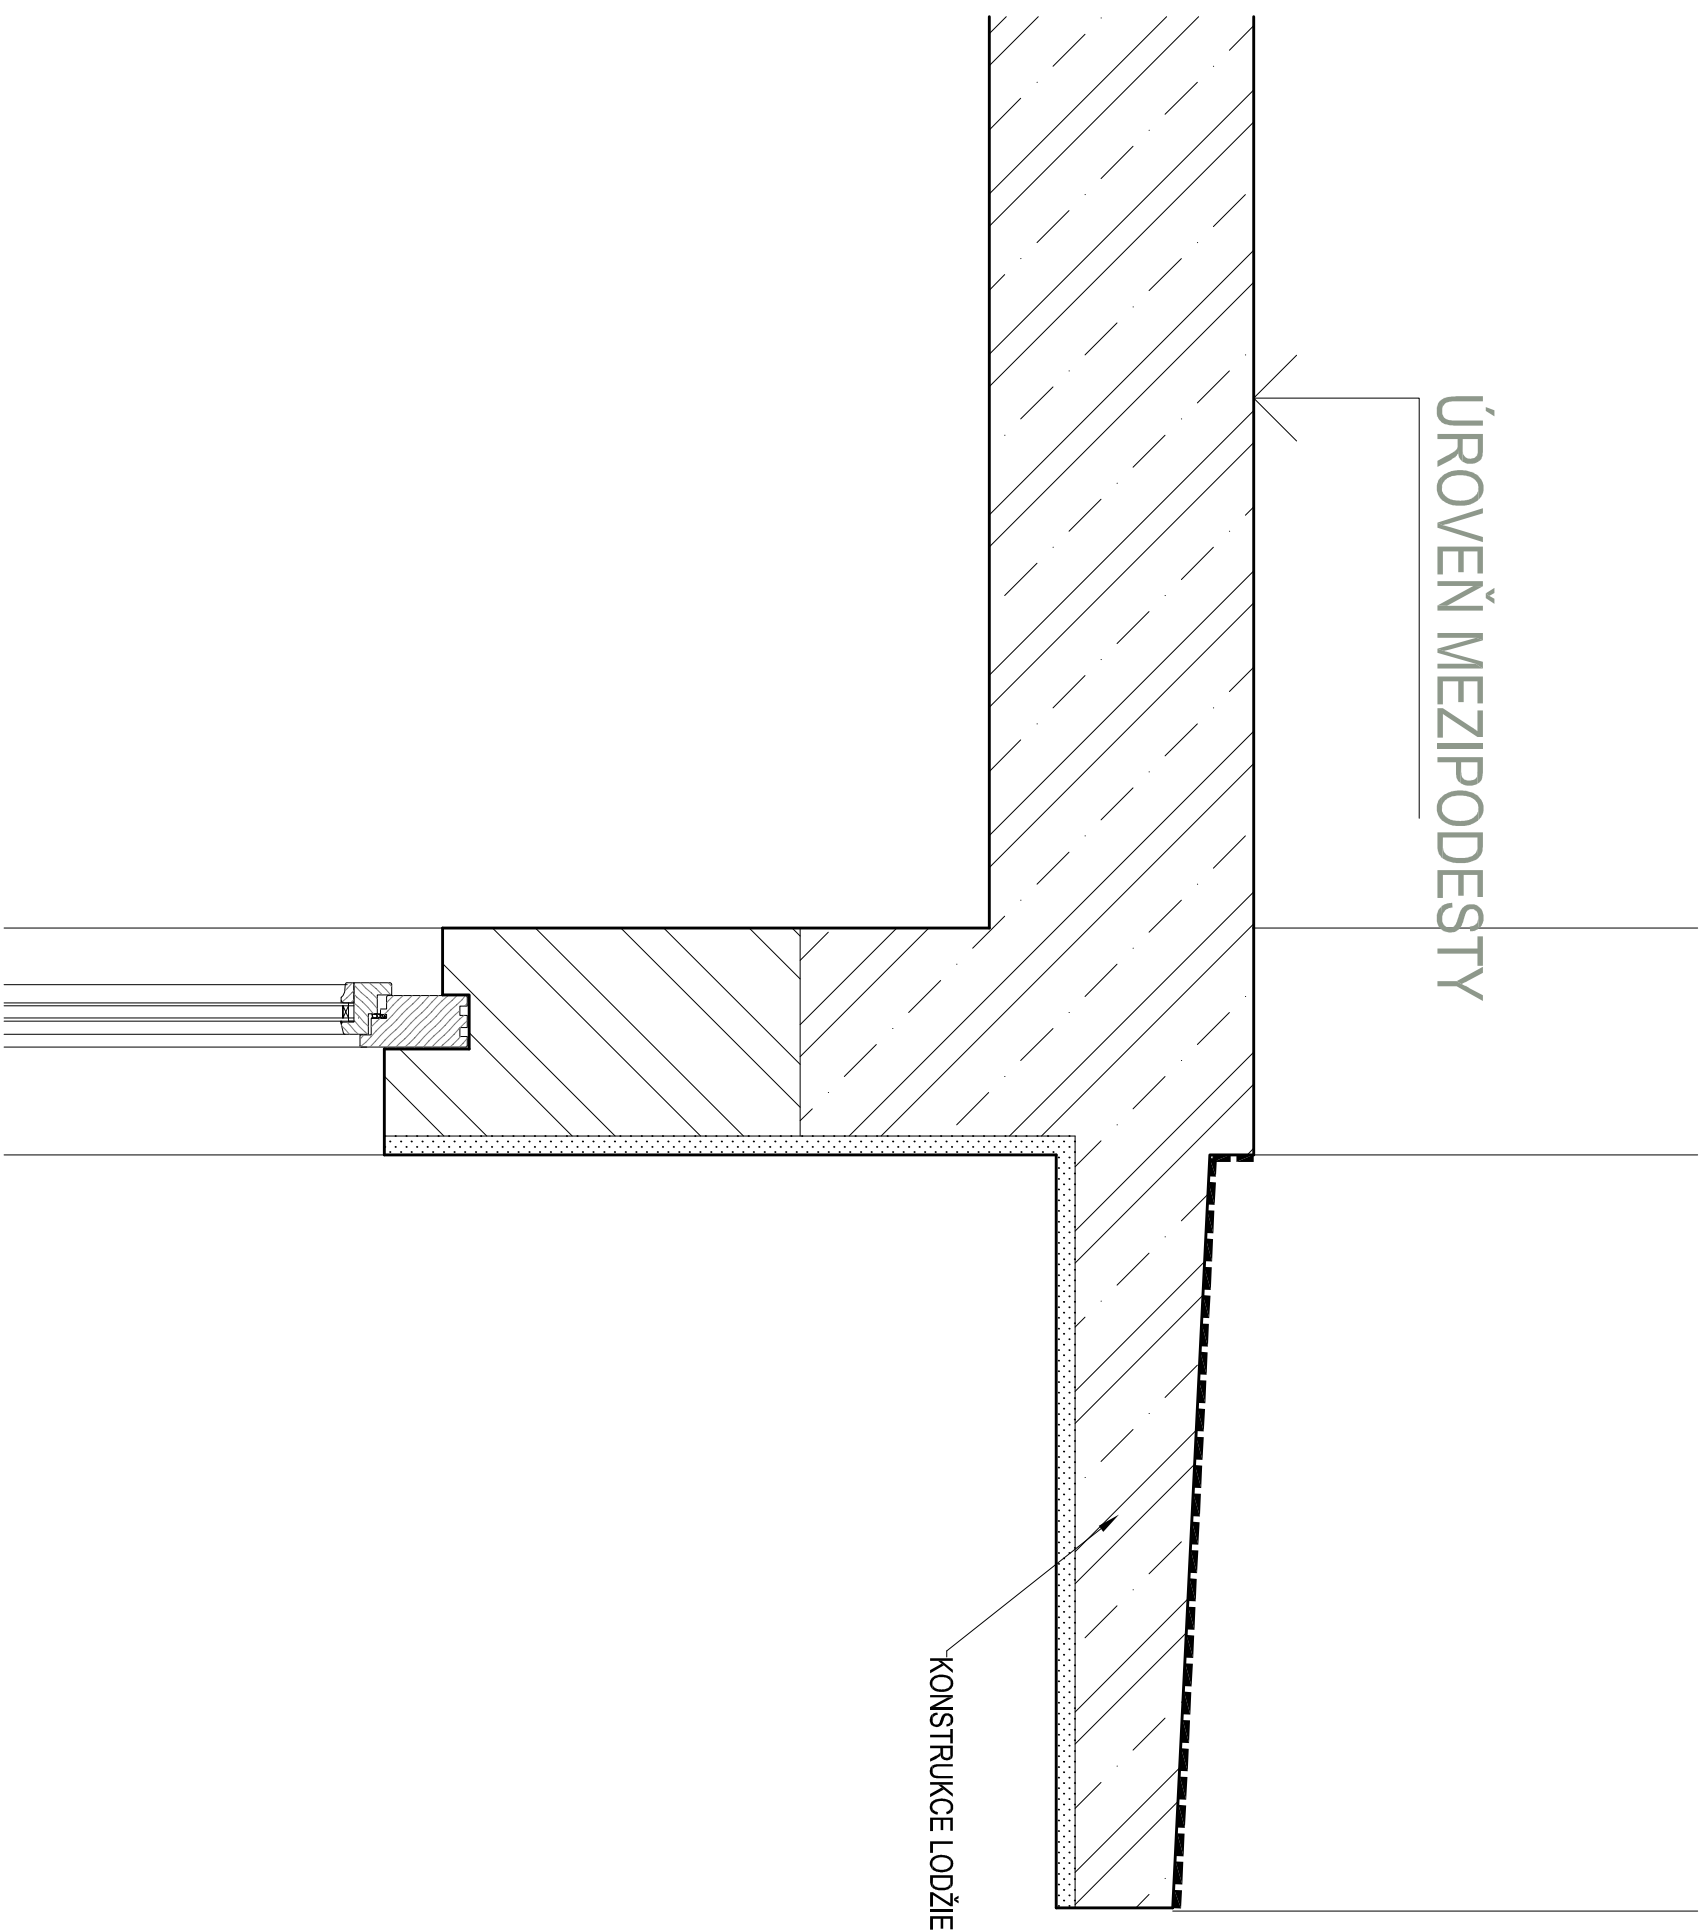


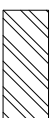
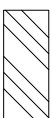
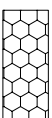
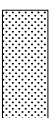


DETAIL 7 - ŘEZ B-B - ŘEZ LODŽII STÁVAJÍCÍ STAV



LEGENDA MATERIÁLŮ

-  ŽELEZOBETON
-  OHLY DUTÉ, MÍSTY LOŽENÉ DUTINAMI
SMĚREM EXT/INT
-  OHLY PLNÉ
-  PŮVODNÍ ZEMINA
-  TEPelná IZOLACE
-  STÁVAJÍCÍ OMÍTKA

Generální projektant

klimesova jelinek architekti
komunardů 55, 170 00 Praha 7
www.klimesova-jelinek.cz
klimesova@klimesova-jelinek.cz
+420 603 259 757

Návrh

ing. Gabriela Wohanková

Zodp. projektant

ing. Gabriela Wohanková

Vypracoval

ing. Gabriela Wohanková

Investor

Bytové družstvo Veletržní 17
Veletržní 196/17
170 00 Praha 7

Adresa

Veletržní 196/17, 170 00 Praha 7 - Holešovice

Projekt

ZATEPLENÍ ULIČNÍ A DVORNÍ FASÁDY DOMU ČP. 196

Název výkresu

DETAIL 7 - STÁVAJÍCÍ STAV

Autorizace

ing. Gabriela Wohanková (Klimesová)

Status dok. _____

Měřítko _____

Č. výkresu _____

Datum _____

DSP

1 : 10

Paré

11

4.5.2015