



# DETAIL 8 - ZATEPLENÍ U TERASY STÁVAJÍCÍ STAV

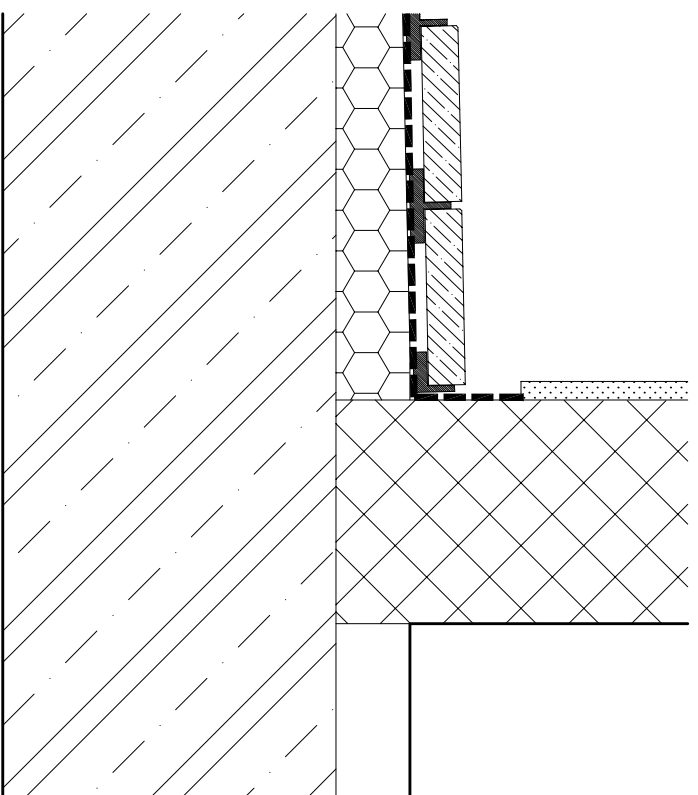


- PODLAHA TERASY JE JIŽ ZAIZOLOVÁNA, HYDROIZOLACE JE VYTAŽENA ZHRUBA DO VÝŠKY 100mm NAD ÚROVEŇ VODROVNÉ HYDROIZOLACE
- NÁŠLAPNOU VRSTVU TERASY TVOŘÍ DLAŽDICE ULOŽENÉ NA TERČÍCH, PRO NALEPENÍ TEPELNÉ IZOLACE STAČÍ ROZLOŽIT PRVNÍ ŘADU, NENÍ TŘEBA ROZEBÍRAT CELOU TERASU

## LEGENDA MATERIÁLŮ

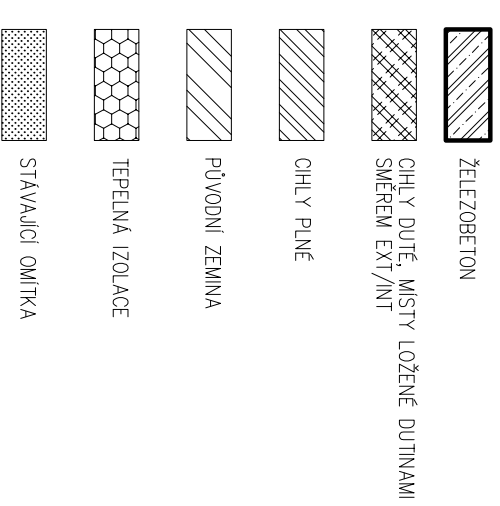

# NAVHRHOVANÝ STAV

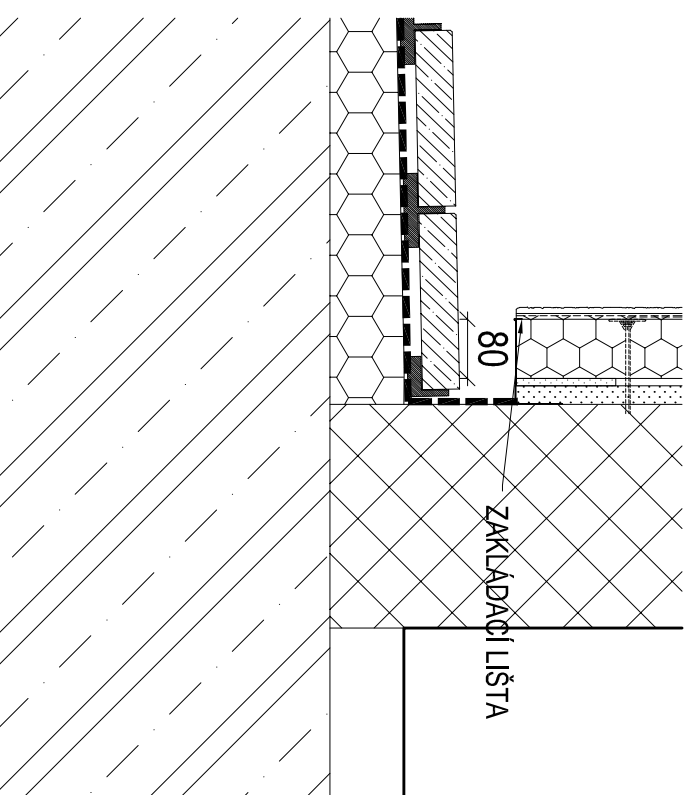

- ZATEPLENÍ TVOŘÍ PAROPROPUSTNÁ TEPELNÁ IZOLACE O TL. 80mm AA DEKLAROVANÉM SOUČINITELI TEPLA LAMBDA = 0,022 w/m2K (výrobní 0,22)

- FINÁLNÍ OMÍTKA BUDE ŠTUKOVÁ ČI SILIKÁTOVÁ SE VZHLEDEM ŠTUKOVÉ OMÍTKY, PODKLADNÍ VRSTVY DLE DOPORUČENÍ DODAVATELE

- ZATEPLENÍ TERASY JE STEJNÉ PRO OBĚ STRANY, MŮŽE BÝT PŘÍMO NA STÁVAJÍCÍ OMÍTKU. U ULIČNÍ FASÁDY BUDE ROZHODNUTO NA MÍSTĚ DLE STAVU OMÍTEK. DO ROZPOČTU JE ZAHRNUTO TĚŽ OTLUČENÍ OMÍTKY DO ULICE.

- ZAKLÁDACÍ LIŠTA BUDE KOTVENA TĚSNĚ NAD STÁVAJÍCÍ HYDROIZOLACI TAK, ABY NEDOŠLO K JEJÍMU NARUŠENÍ

## Generální projektant

**klimesova jelinek architekti**  
komunardů 55, 170 00 Praha 7  
www.klimesova-jelinek.cz  
klimesova@klimesova-jelinek.cz  
+420 603 299 757

## Návrh

ing. Gabriela Wohanková

## Zodp. projektant

ing. Gabriela Wohanková

## Vypracoval

ing. Gabriela Wohanková

## Investor

Býtové družstvo Veletžní 17  
Veletžní 196/17  
170 00 Praha 7

## Adresa

Veletžní 196/17, 170 00 Praha 7 - Holešovice

## Projekt

ZATEPLENÍ ULIČNÍ A DVORNÍ FASÁDY DOMU ČP. 196

## Název výkresu

DETAIL 8

## Autorizace

Status dok. DSP

ing. Gabriela Wohanková (Klimesová)

Měřítko 1 : 10

Č. výkresu 13

Paré

Datum

4.5.2015