



LEGENDA MATERIÁLŮ

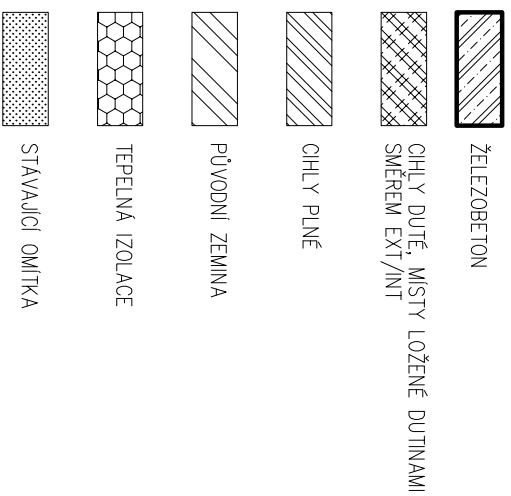

DETAIL 10 - ZATEPLENÍ ZDĚNÉHO ZÁBRADLÍ DO ULICE STÁVAJÍCÍ STAV

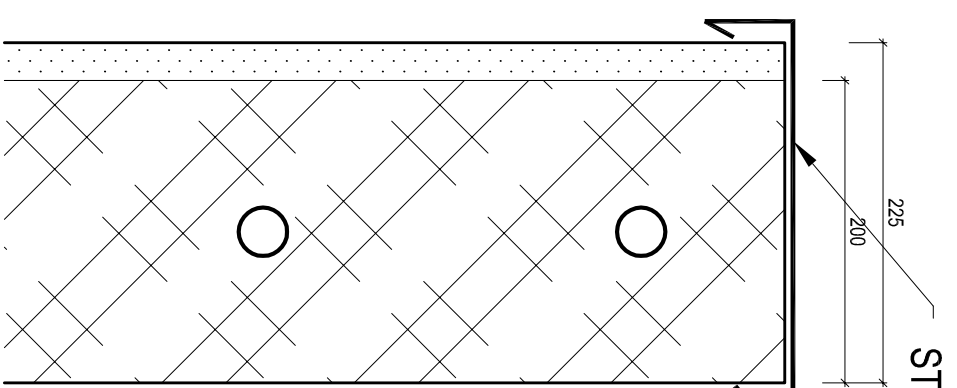


STÁVAJÍCÍ OPLECHOVÁNÍ ZDĚNÉHO ZÁBRADLÍ
DEMONTOVAT

- ZATEPLENÍ TVOŘÍ PAROPROPUSTNÁ
TEPELNÁ IZOLACE O TL. 80mm AA
DEKLAROVANÉM SOUČINITELI TEPLA
LAMBDA = 0,022 w/M2K (výrobní 0,22)

- ZATEPLENÍ JE REALIZOVÁNO POUZE Z ULIČNÍ
STRANY, MEZI SLOUPKY NENÍ, OCELOVÁ VÝPLŇ
STÁVAJÍCÍHO ZÁBRADLÍ ZŮSTANE ZACHOVÁNA

NAVHRHOVANÝ STAV

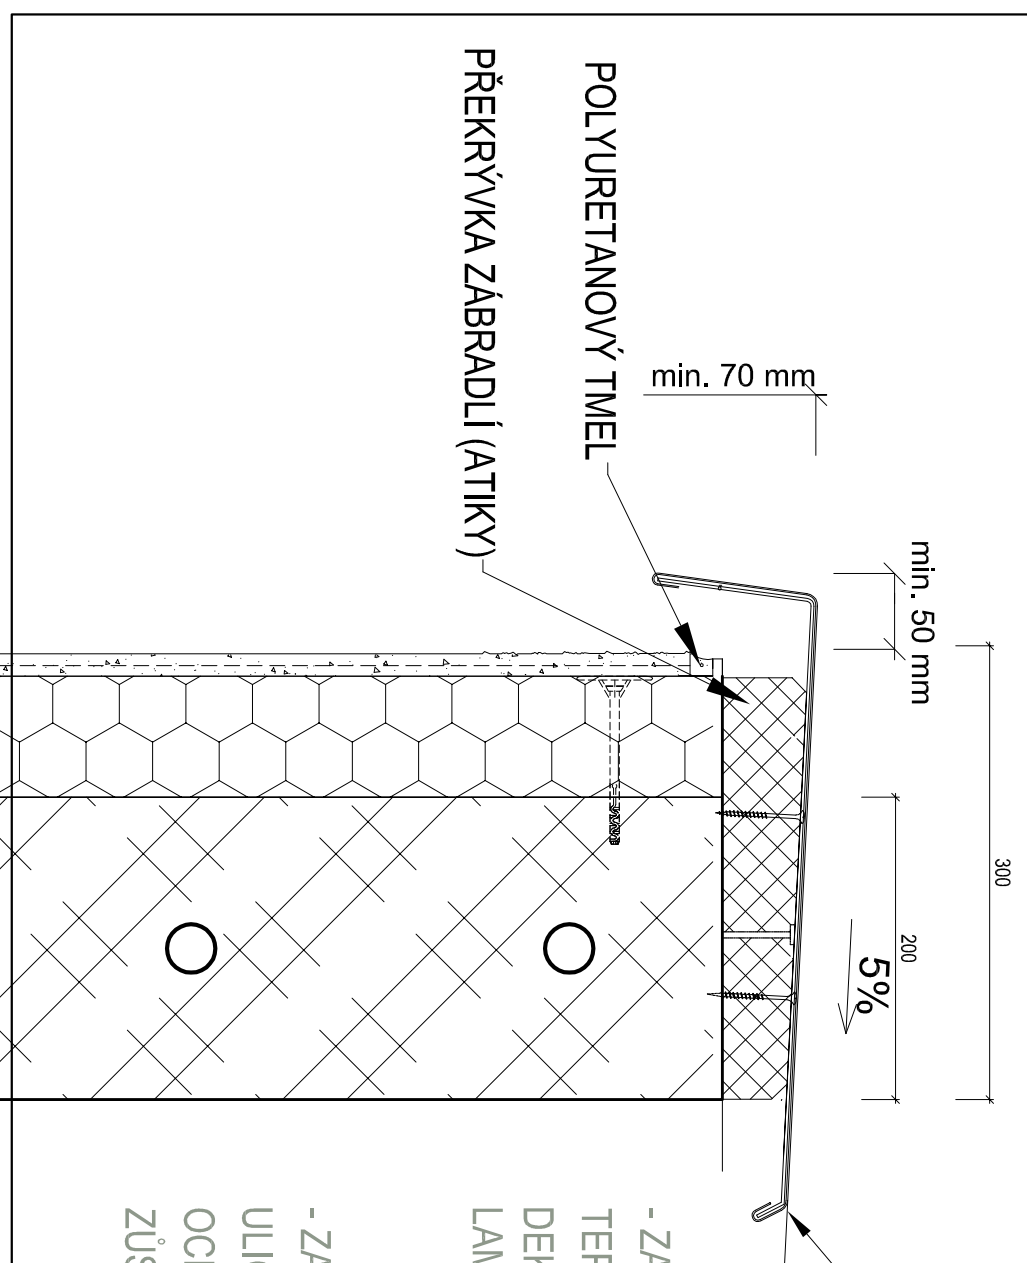

NOVÉ OPLECHOVÁNÍ ZDĚNÉHO ZÁBRADLÍ
TITANZINEK

- ZATEPLENÍ TVOŘÍ PAROPROPUSTNÁ
TEPELNÁ IZOLACE O TL. 80mm AA
DEKLAROVANÉM SOUČINITELI TEPLA
LAMBDA = 0,022 w/M2K (výrobní 0,22)

- ZATEPLENÍ JE REALIZOVÁNO POUZE Z
ULIČNÍ STRANY, MEZI SLOUPKY NENÍ,
OCELOVÁ VÝPLŇ STÁVAJÍCÍHO ZÁBRADLÍ
ZŮSTANE ZACHOVÁNA

Generální projektant



křimesova jelinek architekti

Komunardů 55, 170 00 Praha 7

www.křimesova-jelinek.cz

křimesova@křimesova-jelinek.cz

+420 603 259 757

Návrh

ing. Gabriela Wohanková

Zodp. projektant

ing. Gabriela Wohanková

Vypracoval

ing. Gabriela Wohanková

Investor

Bytové družstvo Veletržní 17
Veletržní 196/17
170 00 Praha 7

Adresa

Veletržní 196/17, 170 00 Praha 7 - Holešovice

Projekt

ZATEPLENÍ ULIČNÍ A DVORNÍ FASÁDY DOMU ČP. 196

Název výkresu

DETAIL 10

Autorizace

Status dok. DSP

ing. Gabriela Wohanková (Křimesová)

Měřítko 1 : 10

Č. výkresu 15

Paré

Datum

4.5.2015