



003 BALKONOVÉ DVEŘE A OKNO DO DVORA / NA BALKON STÁVAJÍCÍ STAV

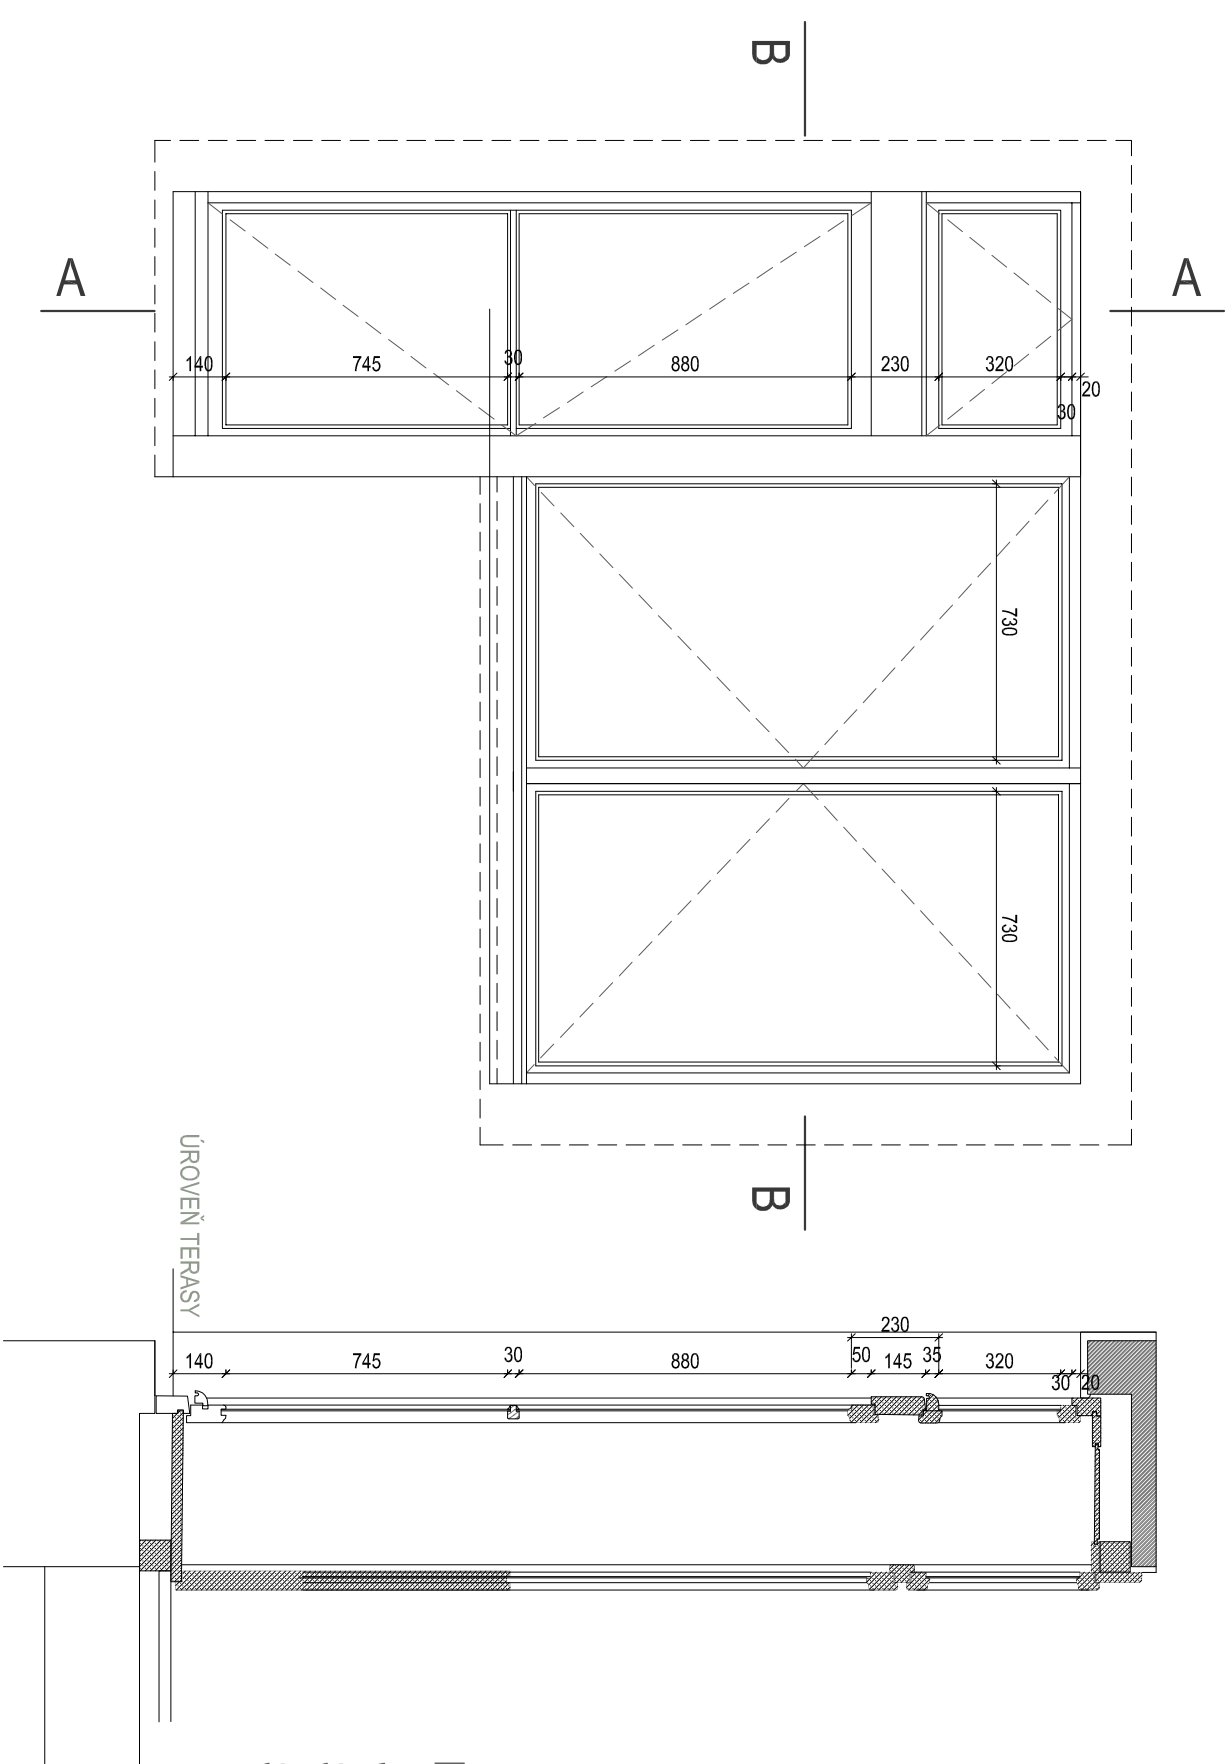

PŮVODNÍ DŘEVĚNÁ ŠPALETOVÁ OKNA
JSOU V SOUČASNÉ DOBĚ VE ŠPATNÉM
STAVEBNĚ TECHNICKÉM STAVU
STÁVAJÍCÍ BAREVNOST - BÍLÁ

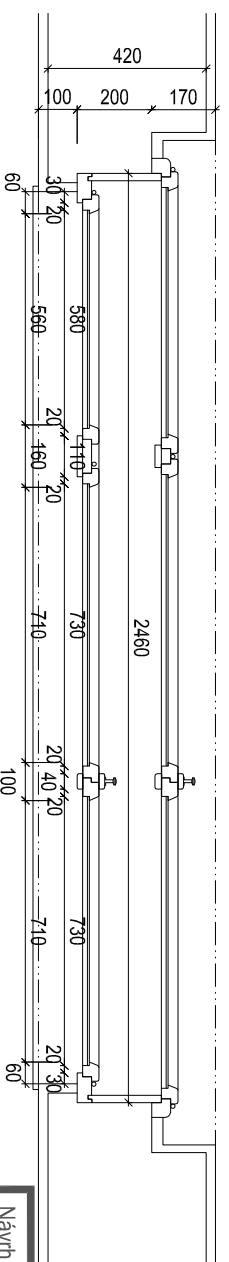

Návrh	ing. gabriela klimešová	Projekt	BYTOVÉ DRUŽSTVO VELETRŽNÍ 17		Investor	BYTOVÉ DRUŽSTVO VELETRŽNÍ 17
Zodp. projektant	ing. gabriela klimešová	VÝMĚNA OKEN NA BYTOVÉM DOMĚ	VELETRŽNÍ 17		Adresa	VELETRŽNÍ 196/17, PRAHA 7 HOLEŠOVICE IČO: 26501848
Vypracoval	ing. gabriela klimešová	Adresa	VELETRŽNÍ 17	Název výkresu	Č. dok.	DSP
		170 00 PRAHA 7 - HOLEŠOVICE		003 - OKNO DO DVORA	F.1.10	Paré
				STÁVAJÍCÍ STAV		
	klimešova jelínek architekti					
	komunardi 55, 170 00 praha 7 www.klimešova-jelínek.cz +420 603 250 757					
					Datum	srpen 2012